



VISTA

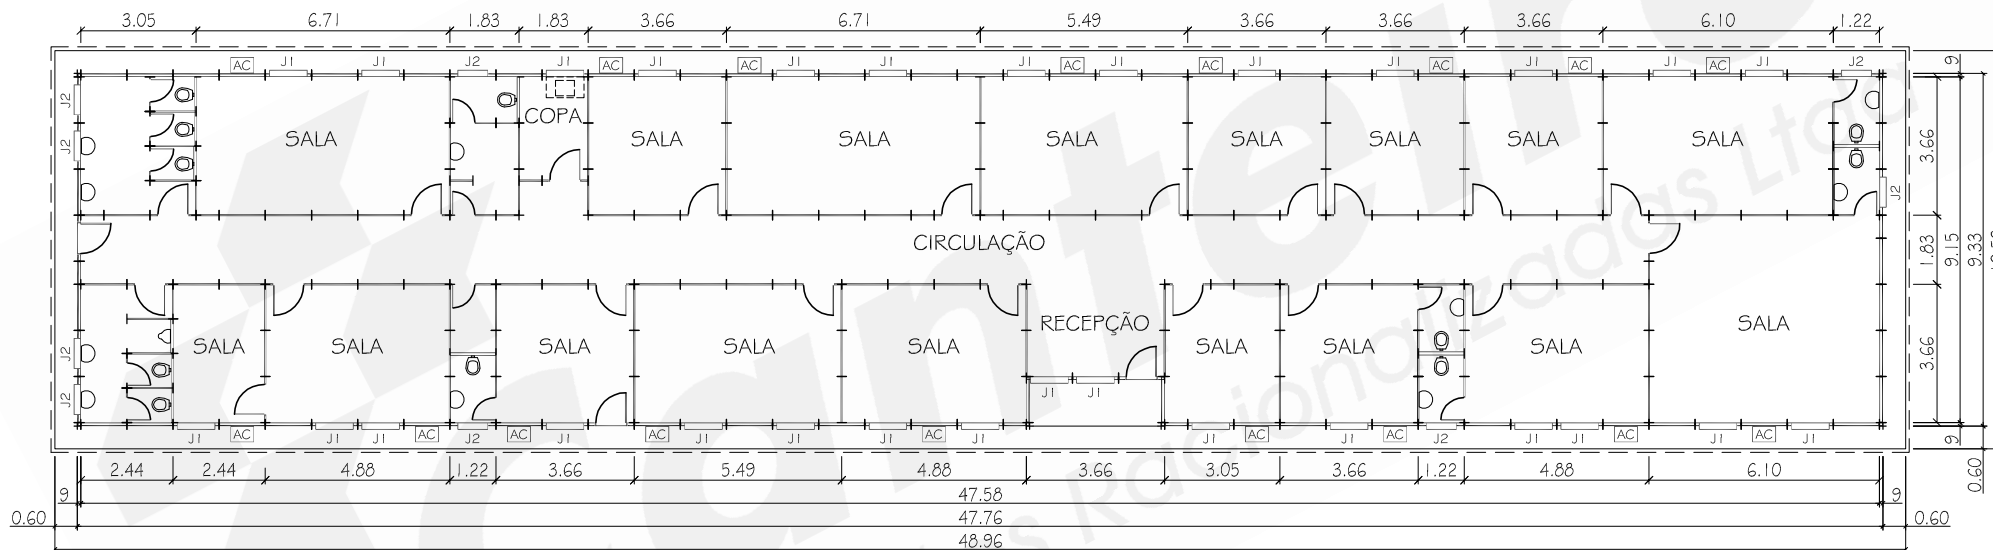

PLANTA

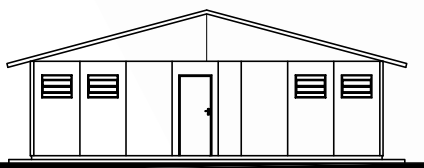

VISTA

OBSERVAÇÕES

PÉ DIREITO: 2,50m
 COBERT.: FC4mm
 JANELA J1: 100/100 ALUMÍNIO
 JANELA J2: 60/80 ALUMÍNIO
 ESP.TÉC.: ET-SB/SB/SB

ÁREA UTIL: 445,60 m²
 ÁREA TOTAL: 515,55 m²

AO: PP290-ST

CÓDIGO	DATA	PROJETO	APROVAÇÃO	REV.	ESCALA	ÁREA	DESCRIÇÃO	CLIENTE
PP290-ST	28 MAR 06	SANDRO		00	1:200	515,55 m ²	ESCRITÓRIO 515	PROJETO PADRÃO